




Nord-Westansicht (Straßenansicht)




Nord-Ostansicht




Süd-Ostansicht

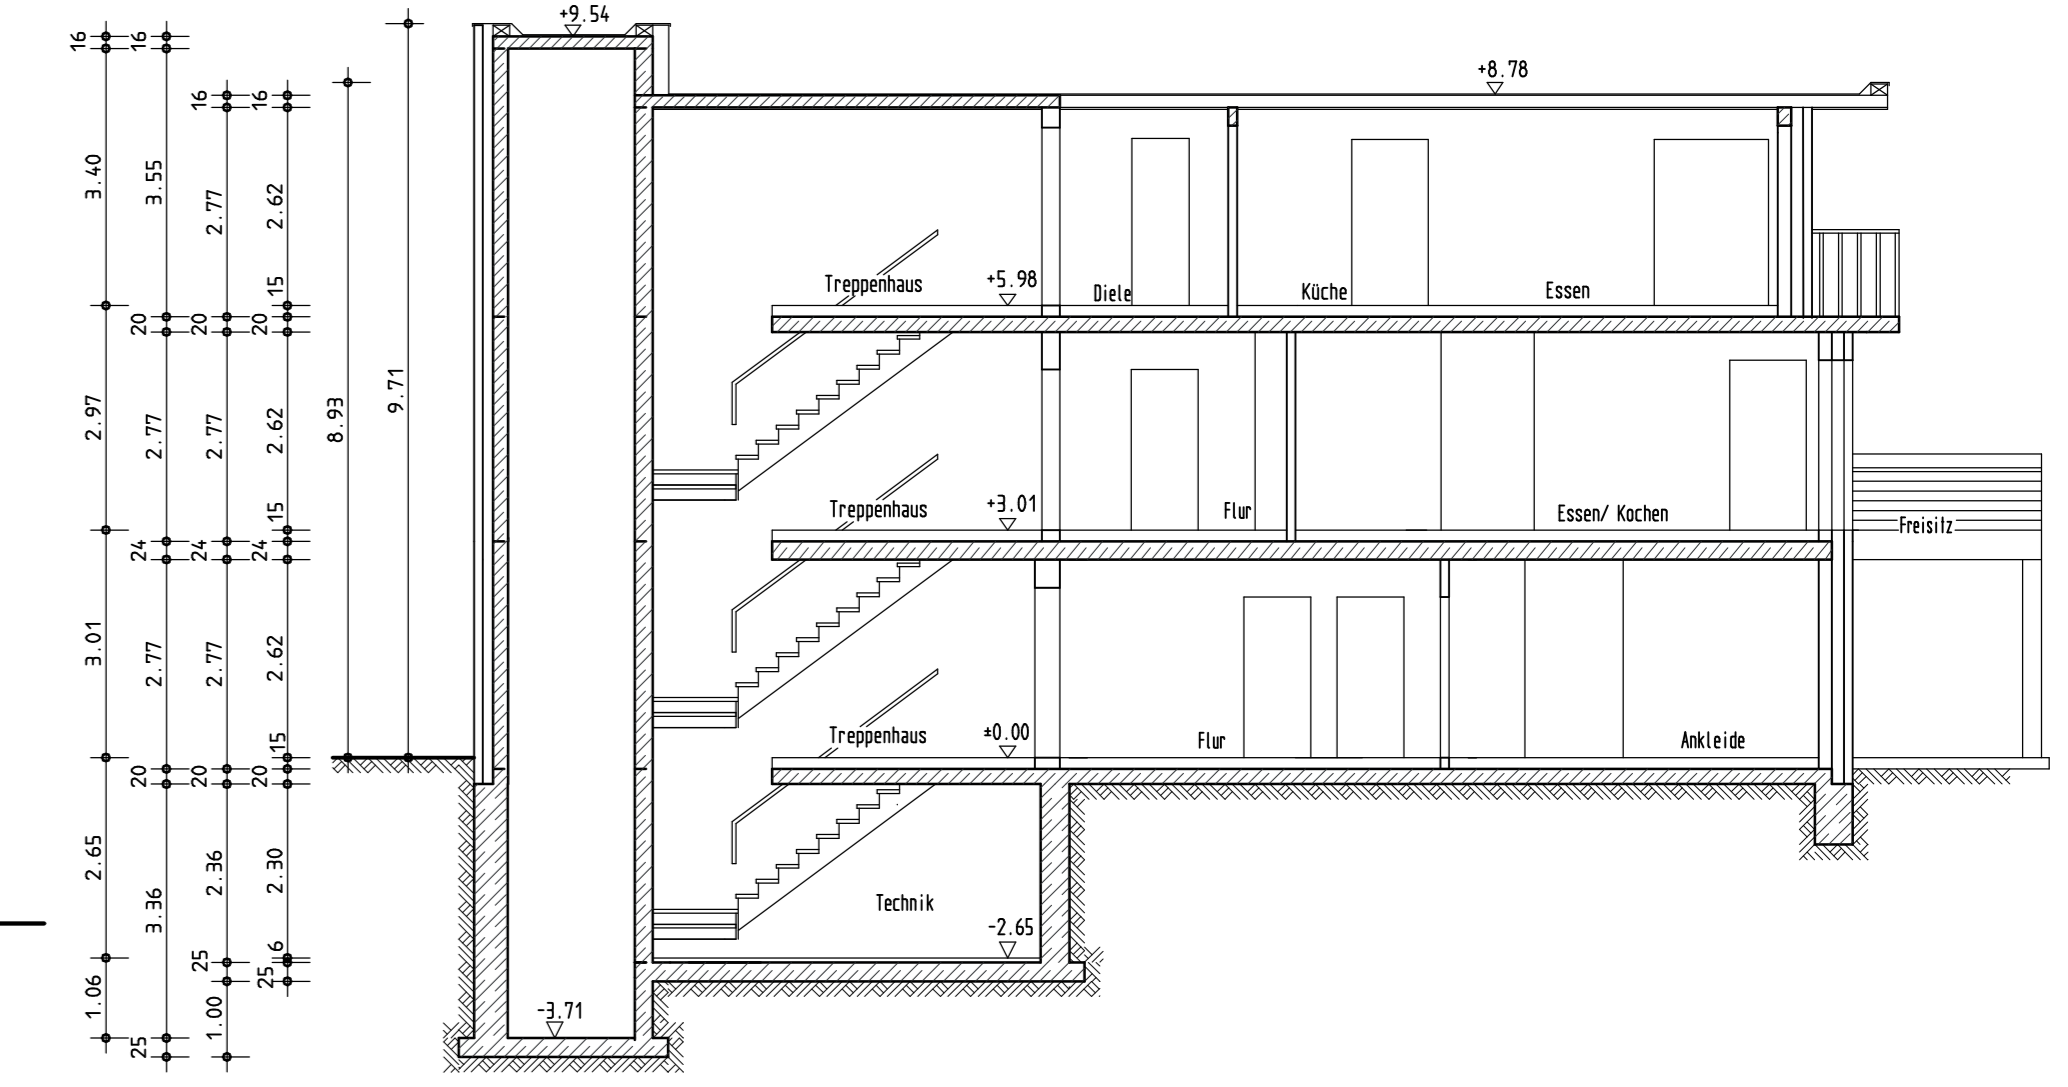


Schnitt B-B

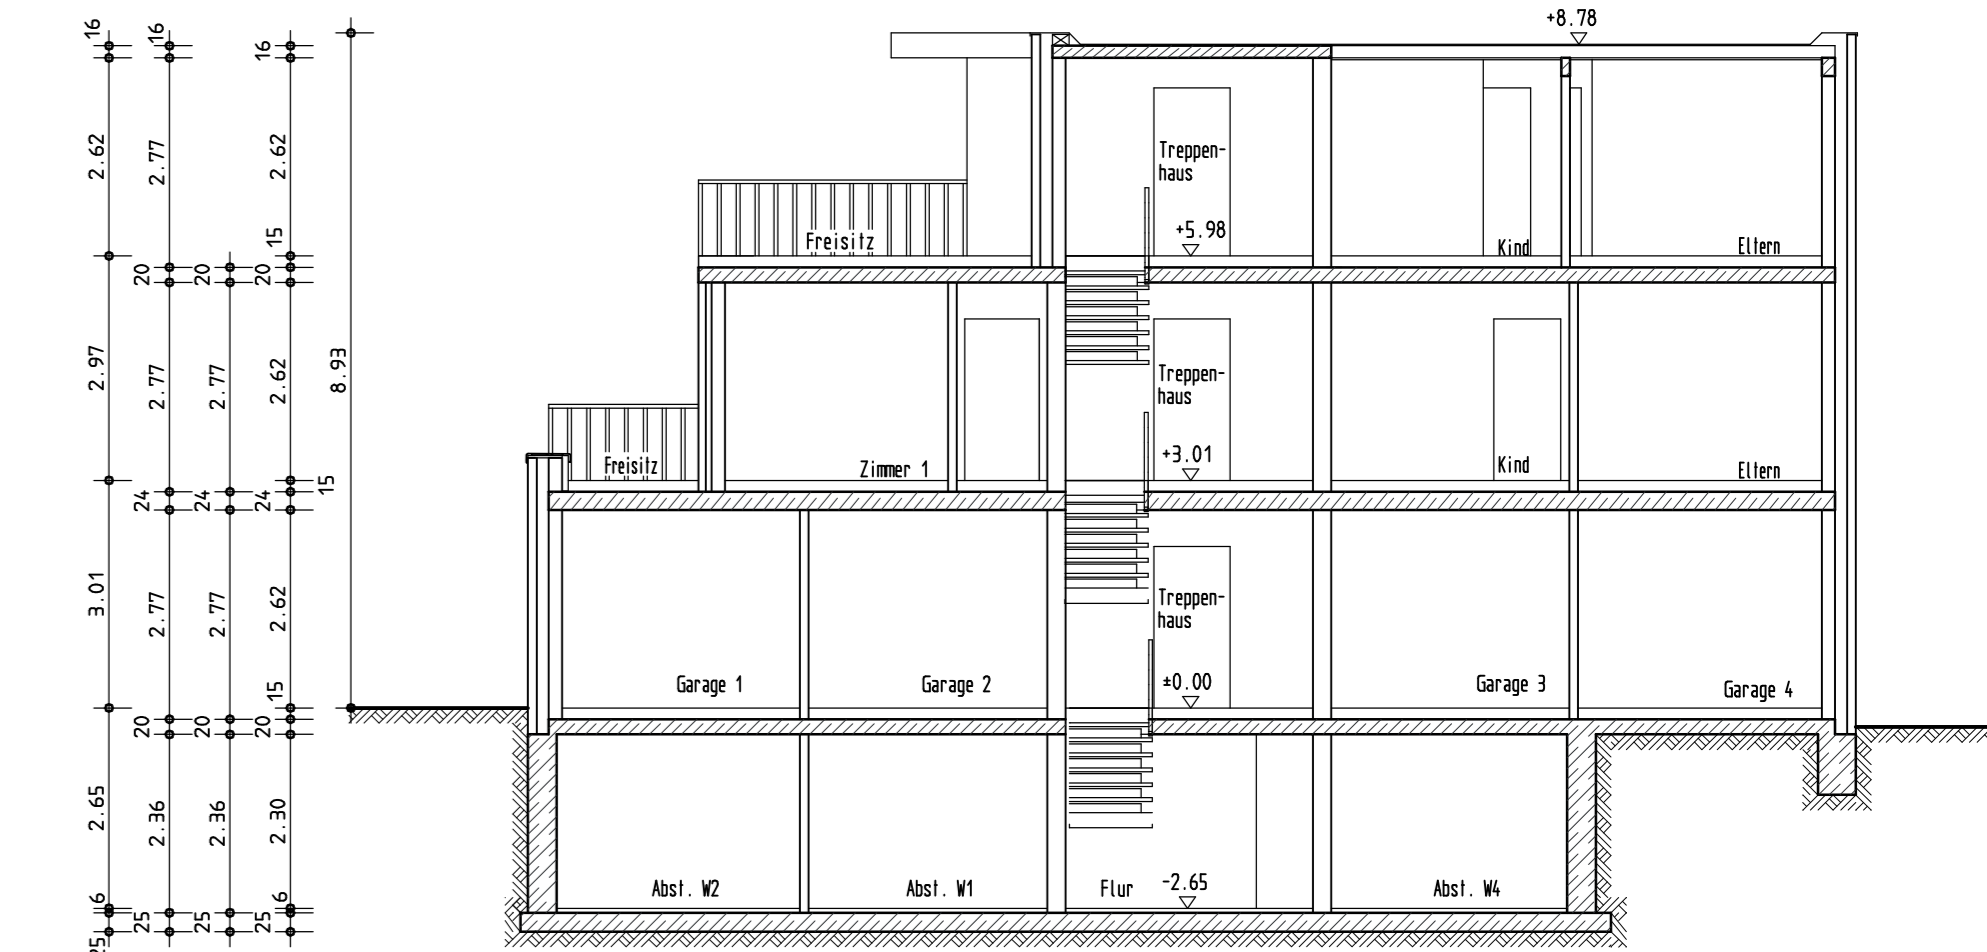


Schnitt A-A

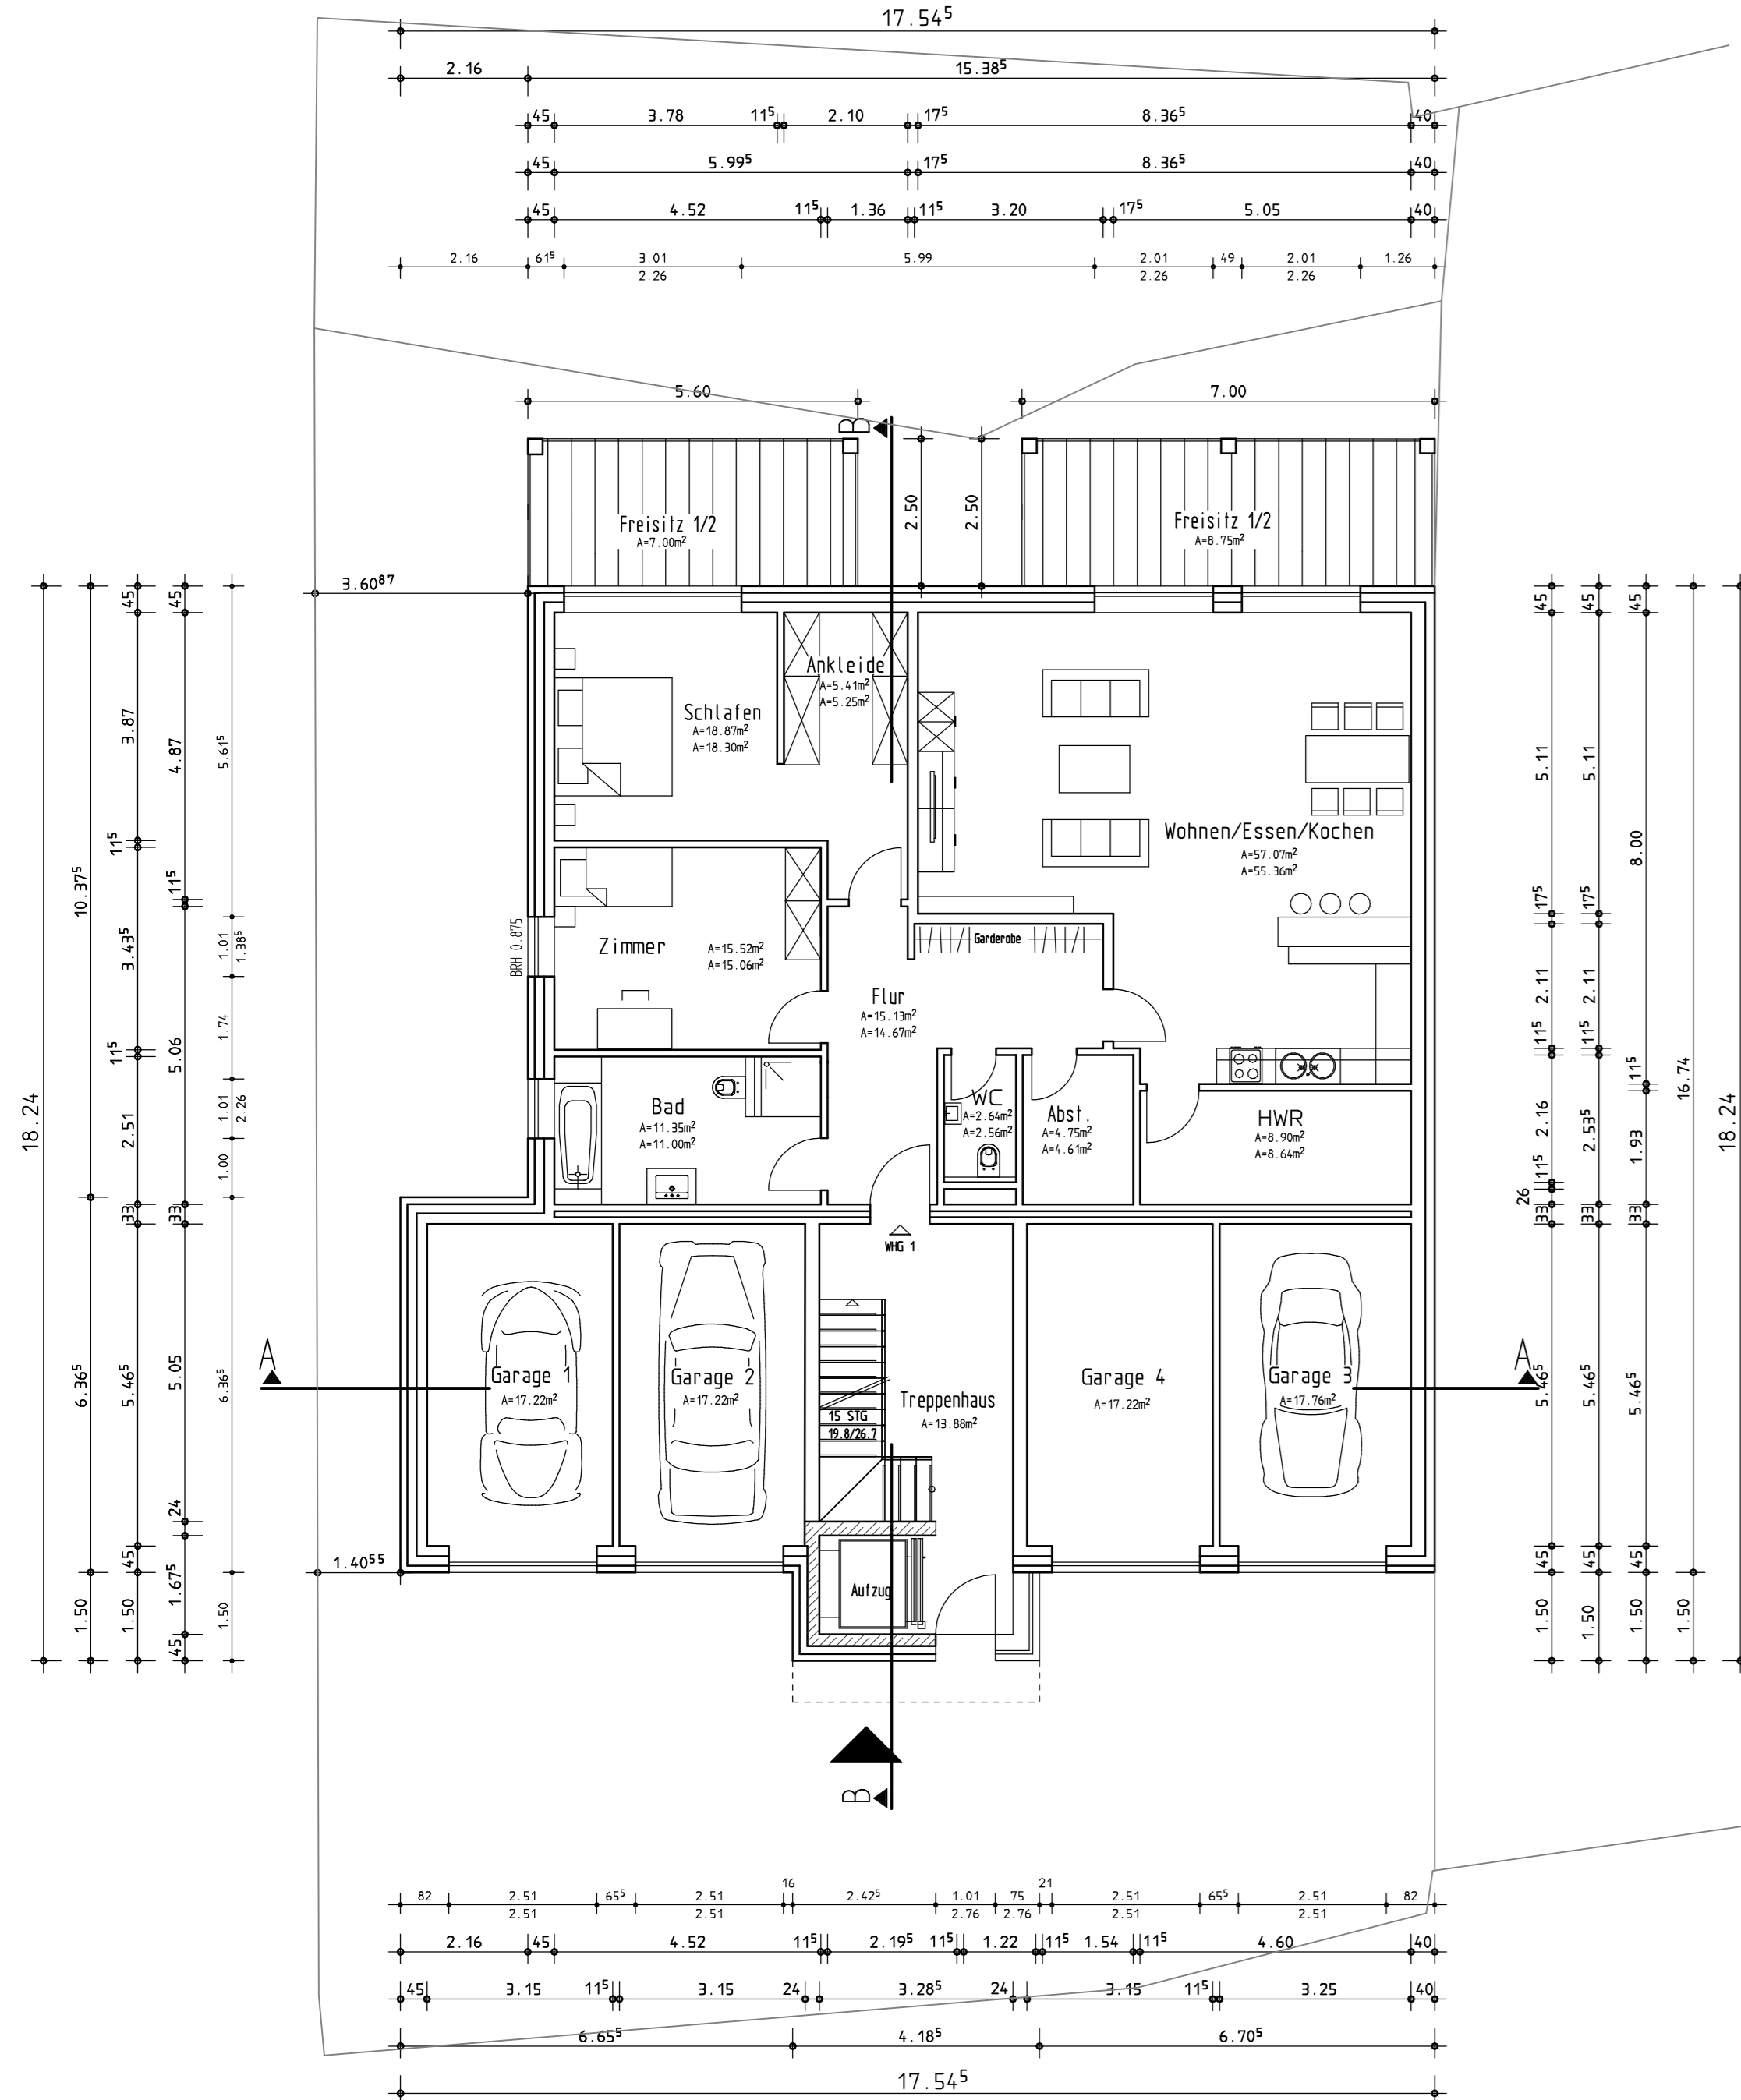


Erdgeschoss

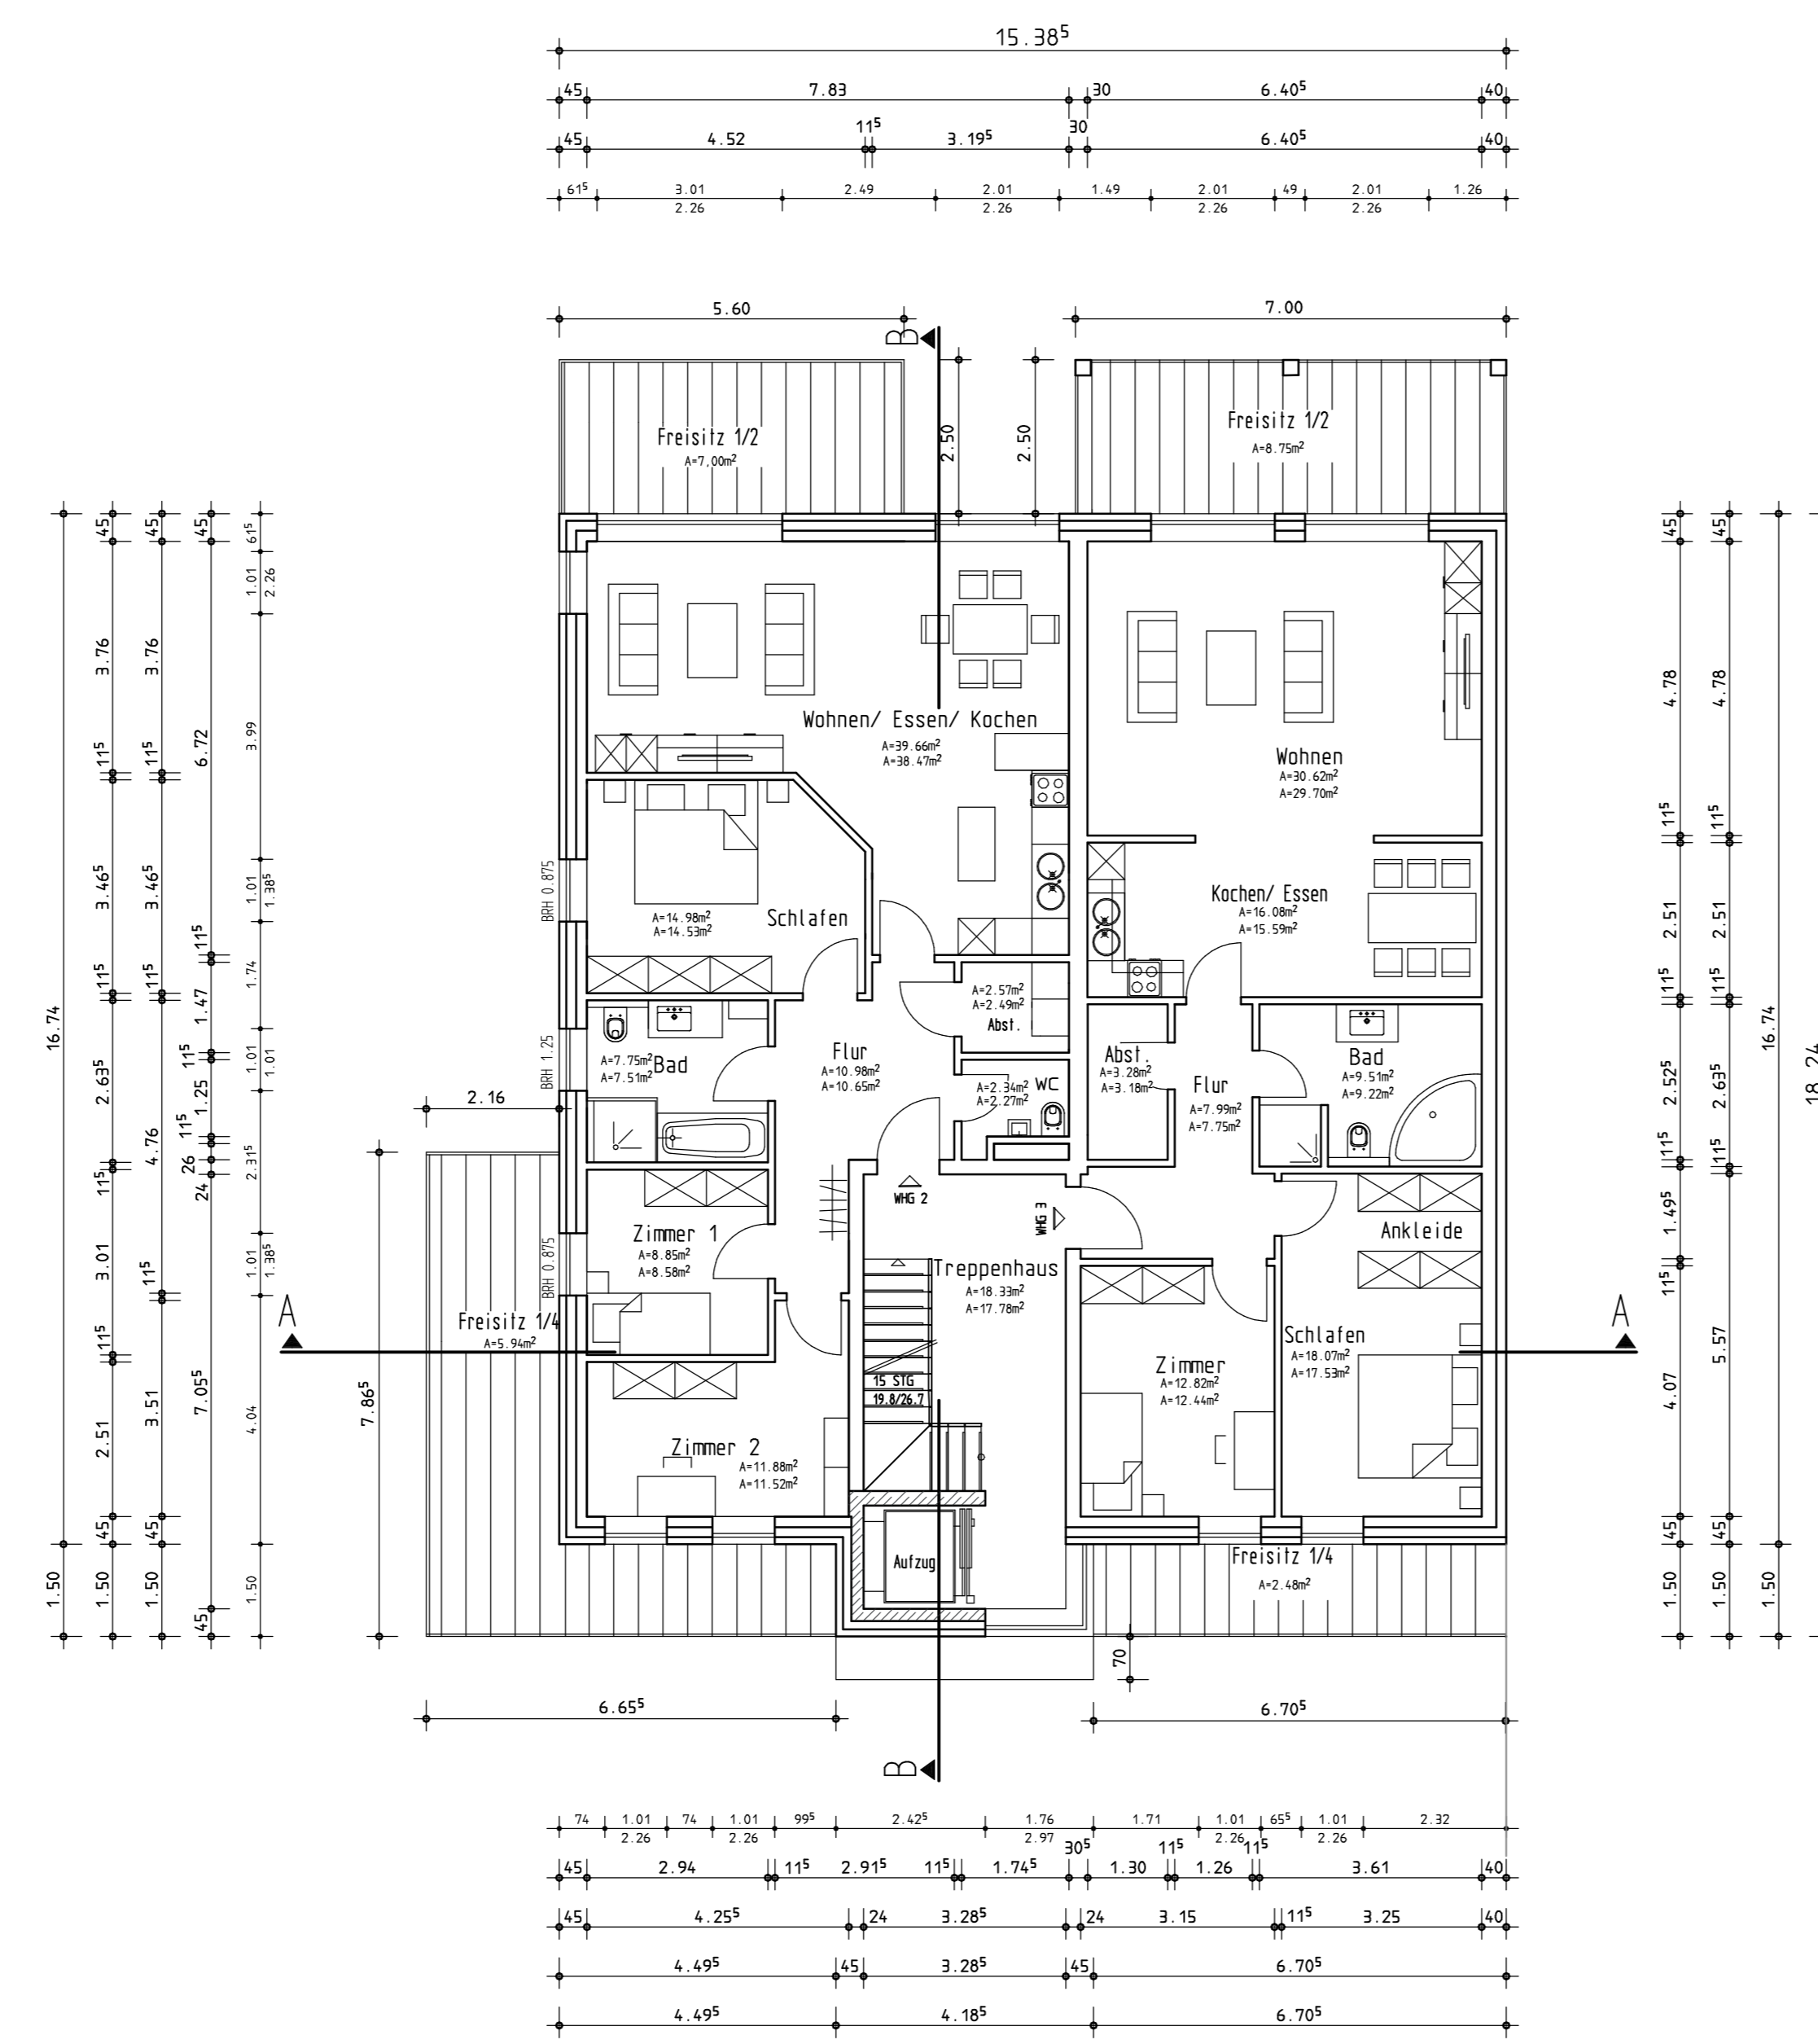

Obergeschoss

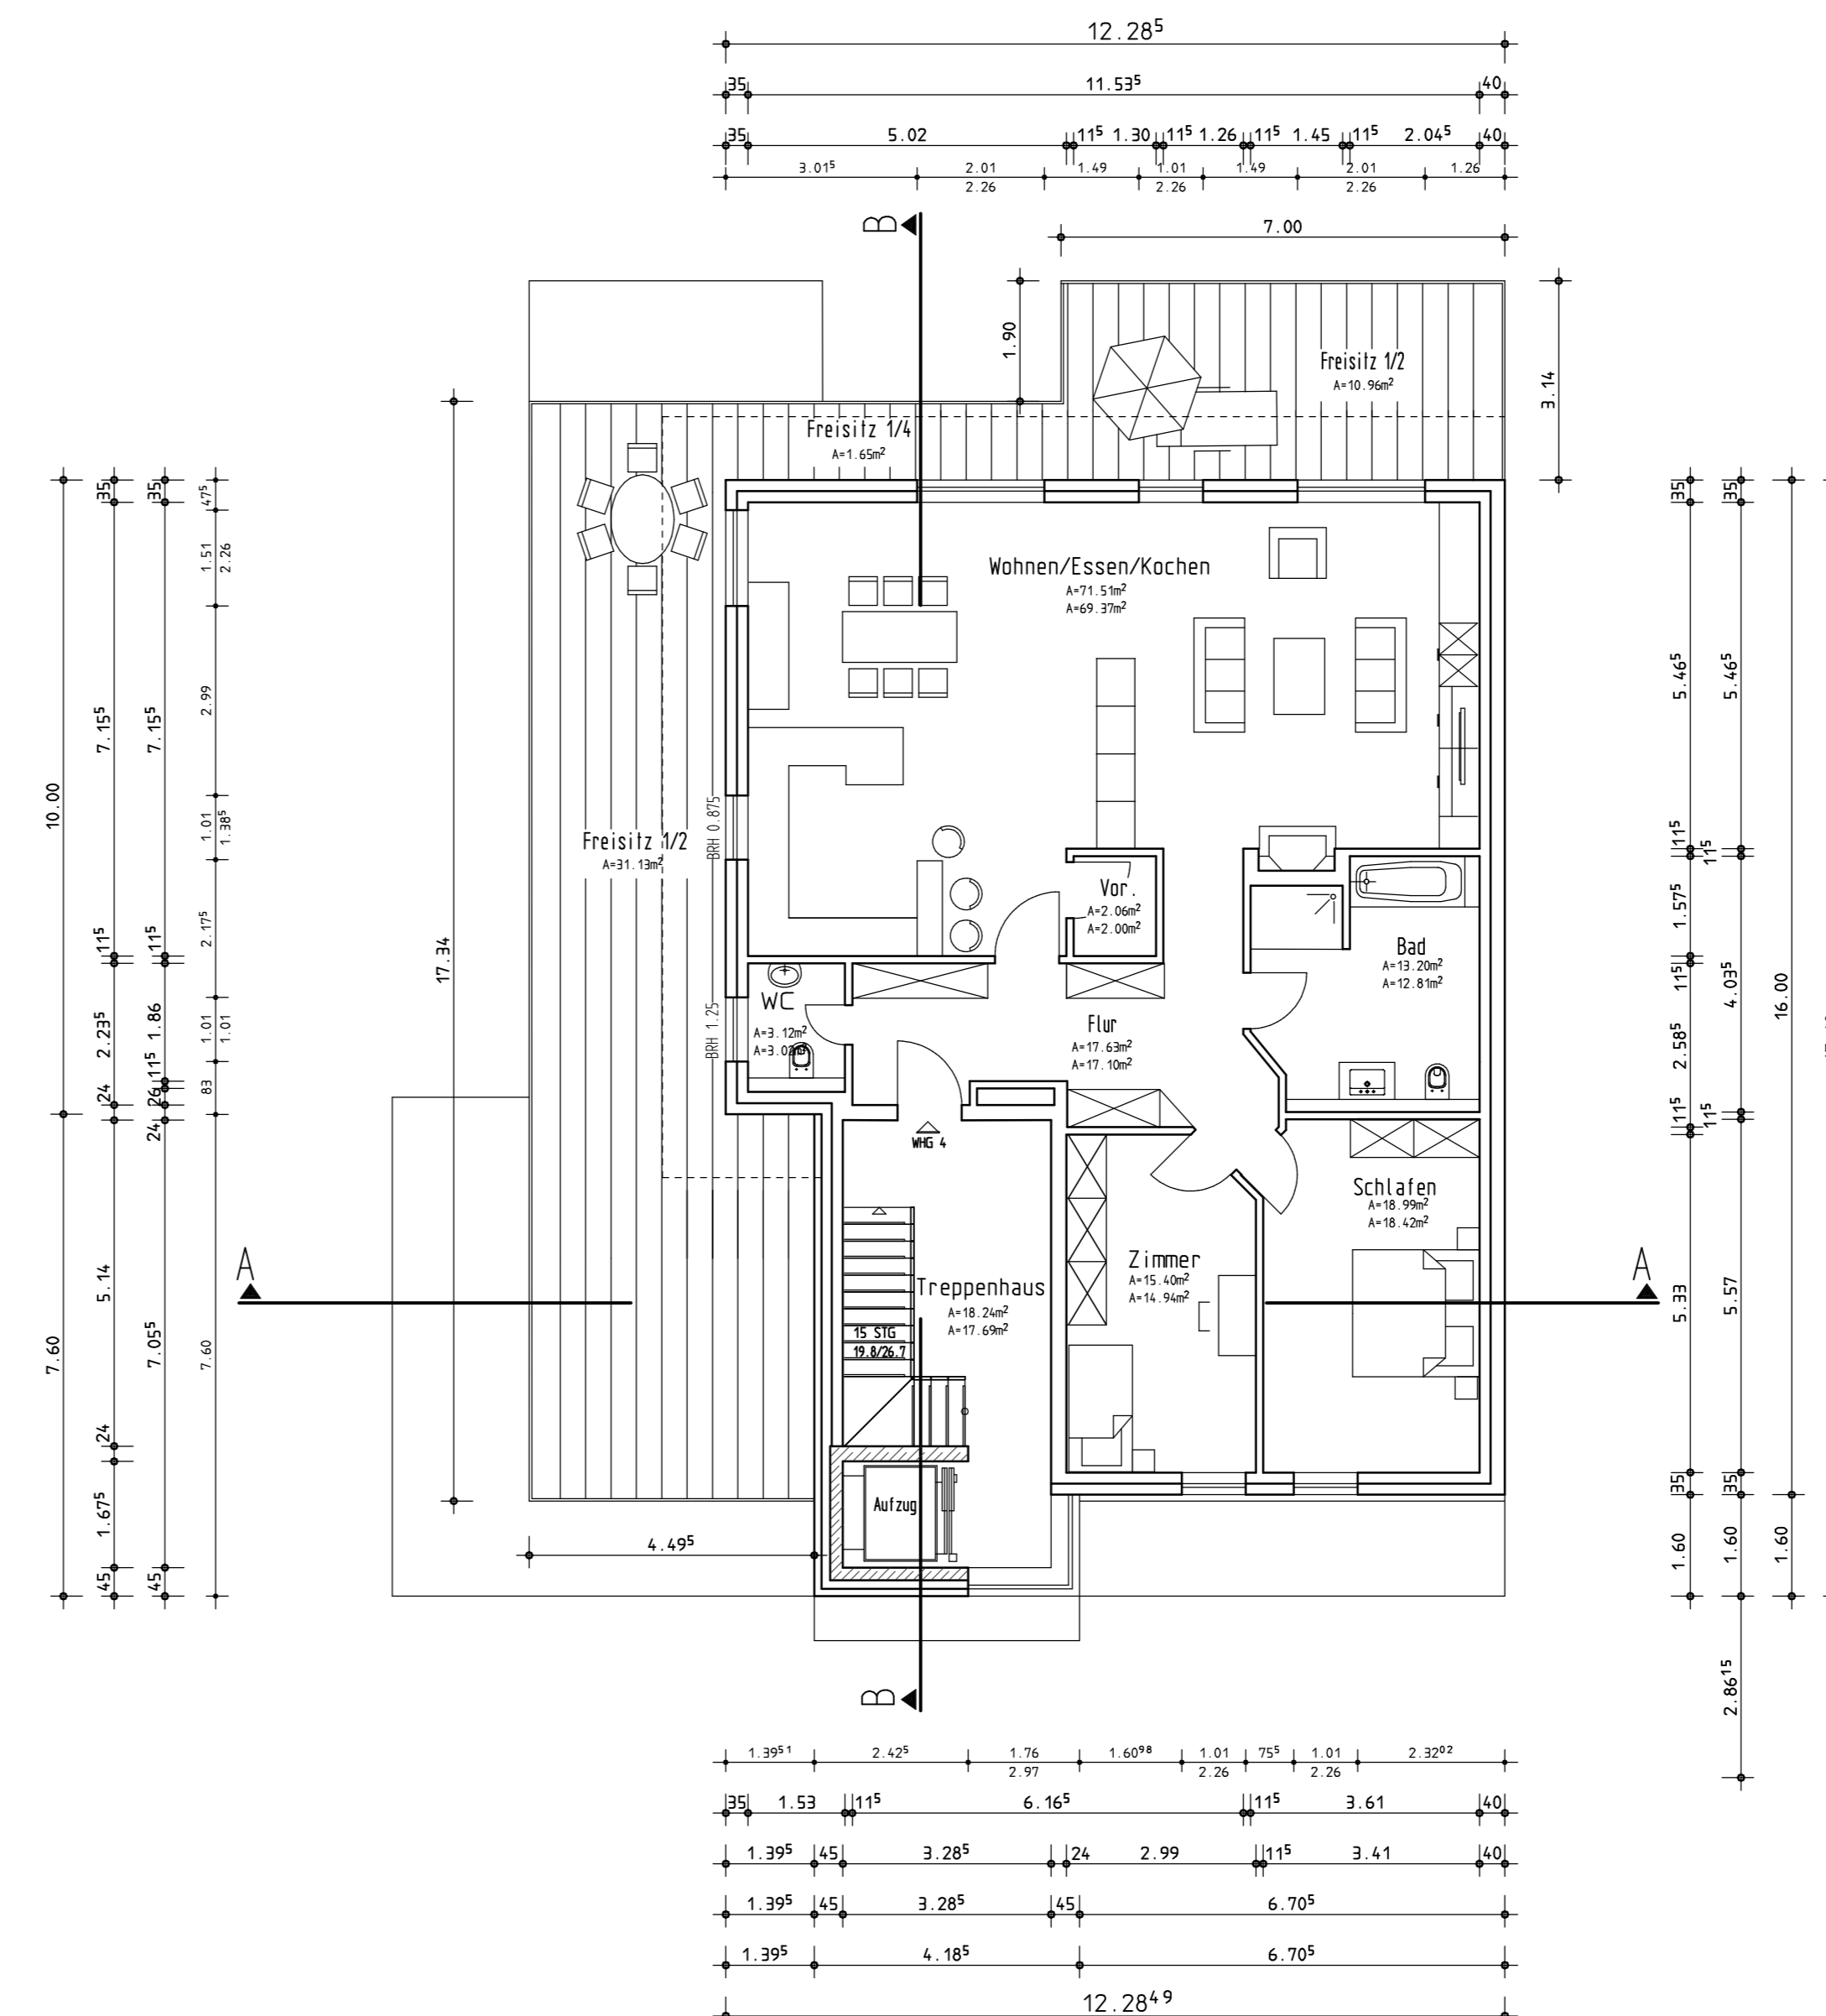

Dachgeschoss

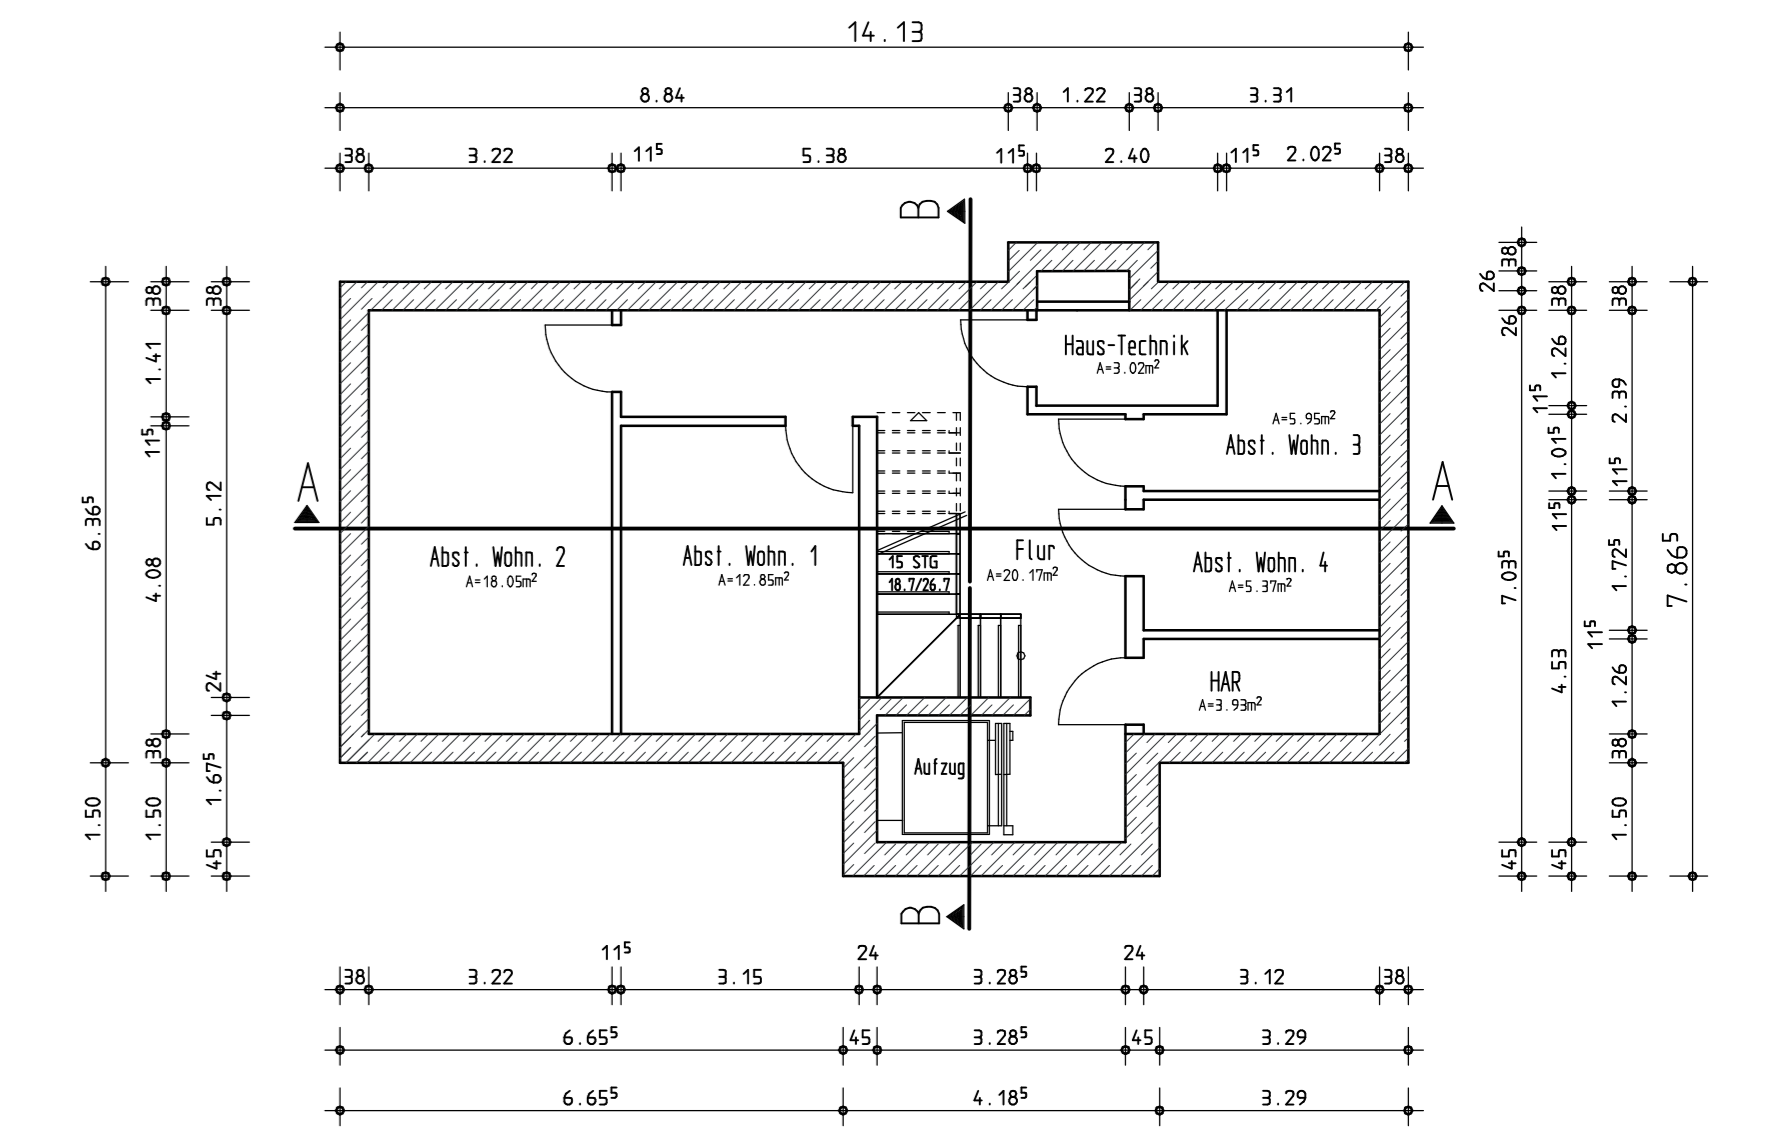

Kellergeschoss

Bauherr		Planer																									
Index	Datum	Änderungen																									
1	20.02.2014	1	Techn. Maßstab 2 verkleinern																								
2	20.02.2014	2	Geschosszone 00																								
3	20.03.2014	3	Geschosszone garab. wände verschieben																								
4	20.05.2014	4	Haustechnik, Küche, Wg. 2																								
<table border="1"> <tr> <td>Bauvorhaben</td> <td>Neubau von 4 Eigentumswohnungen Groninger Str. 27 26789 Leer</td> </tr> <tr> <td>Planungsstand</td> <td>Entwurf</td> </tr> <tr> <td>Bauherr</td> <td>VISTA - Immobilien GmbH & Co.KG Bl Inke 4 26789 Leer</td> </tr> <tr> <td>Bauteil</td> <td>Grundrisse Ansichten Schnitte</td> </tr> <tr> <td>Datum</td> <td>07.08.2013</td> <td>Gezeichnet</td> <td>1:100</td> </tr> <tr> <td>Gezeichnet</td> <td></td> <td>Gesehen</td> <td></td> </tr> <tr> <td>Auftraggeber</td> <td>20010</td> <td>Plan-Nr.</td> <td></td> </tr> <tr> <td colspan="4" style="text-align: right;">Eid</td> </tr> </table>				Bauvorhaben	Neubau von 4 Eigentumswohnungen Groninger Str. 27 26789 Leer	Planungsstand	Entwurf	Bauherr	VISTA - Immobilien GmbH & Co.KG Bl Inke 4 26789 Leer	Bauteil	Grundrisse Ansichten Schnitte	Datum	07.08.2013	Gezeichnet	1:100	Gezeichnet		Gesehen		Auftraggeber	20010	Plan-Nr.		Eid			
Bauvorhaben	Neubau von 4 Eigentumswohnungen Groninger Str. 27 26789 Leer																										
Planungsstand	Entwurf																										
Bauherr	VISTA - Immobilien GmbH & Co.KG Bl Inke 4 26789 Leer																										
Bauteil	Grundrisse Ansichten Schnitte																										
Datum	07.08.2013	Gezeichnet	1:100																								
Gezeichnet		Gesehen																									
Auftraggeber	20010	Plan-Nr.																									
Eid																											